MAPA GOOGLE

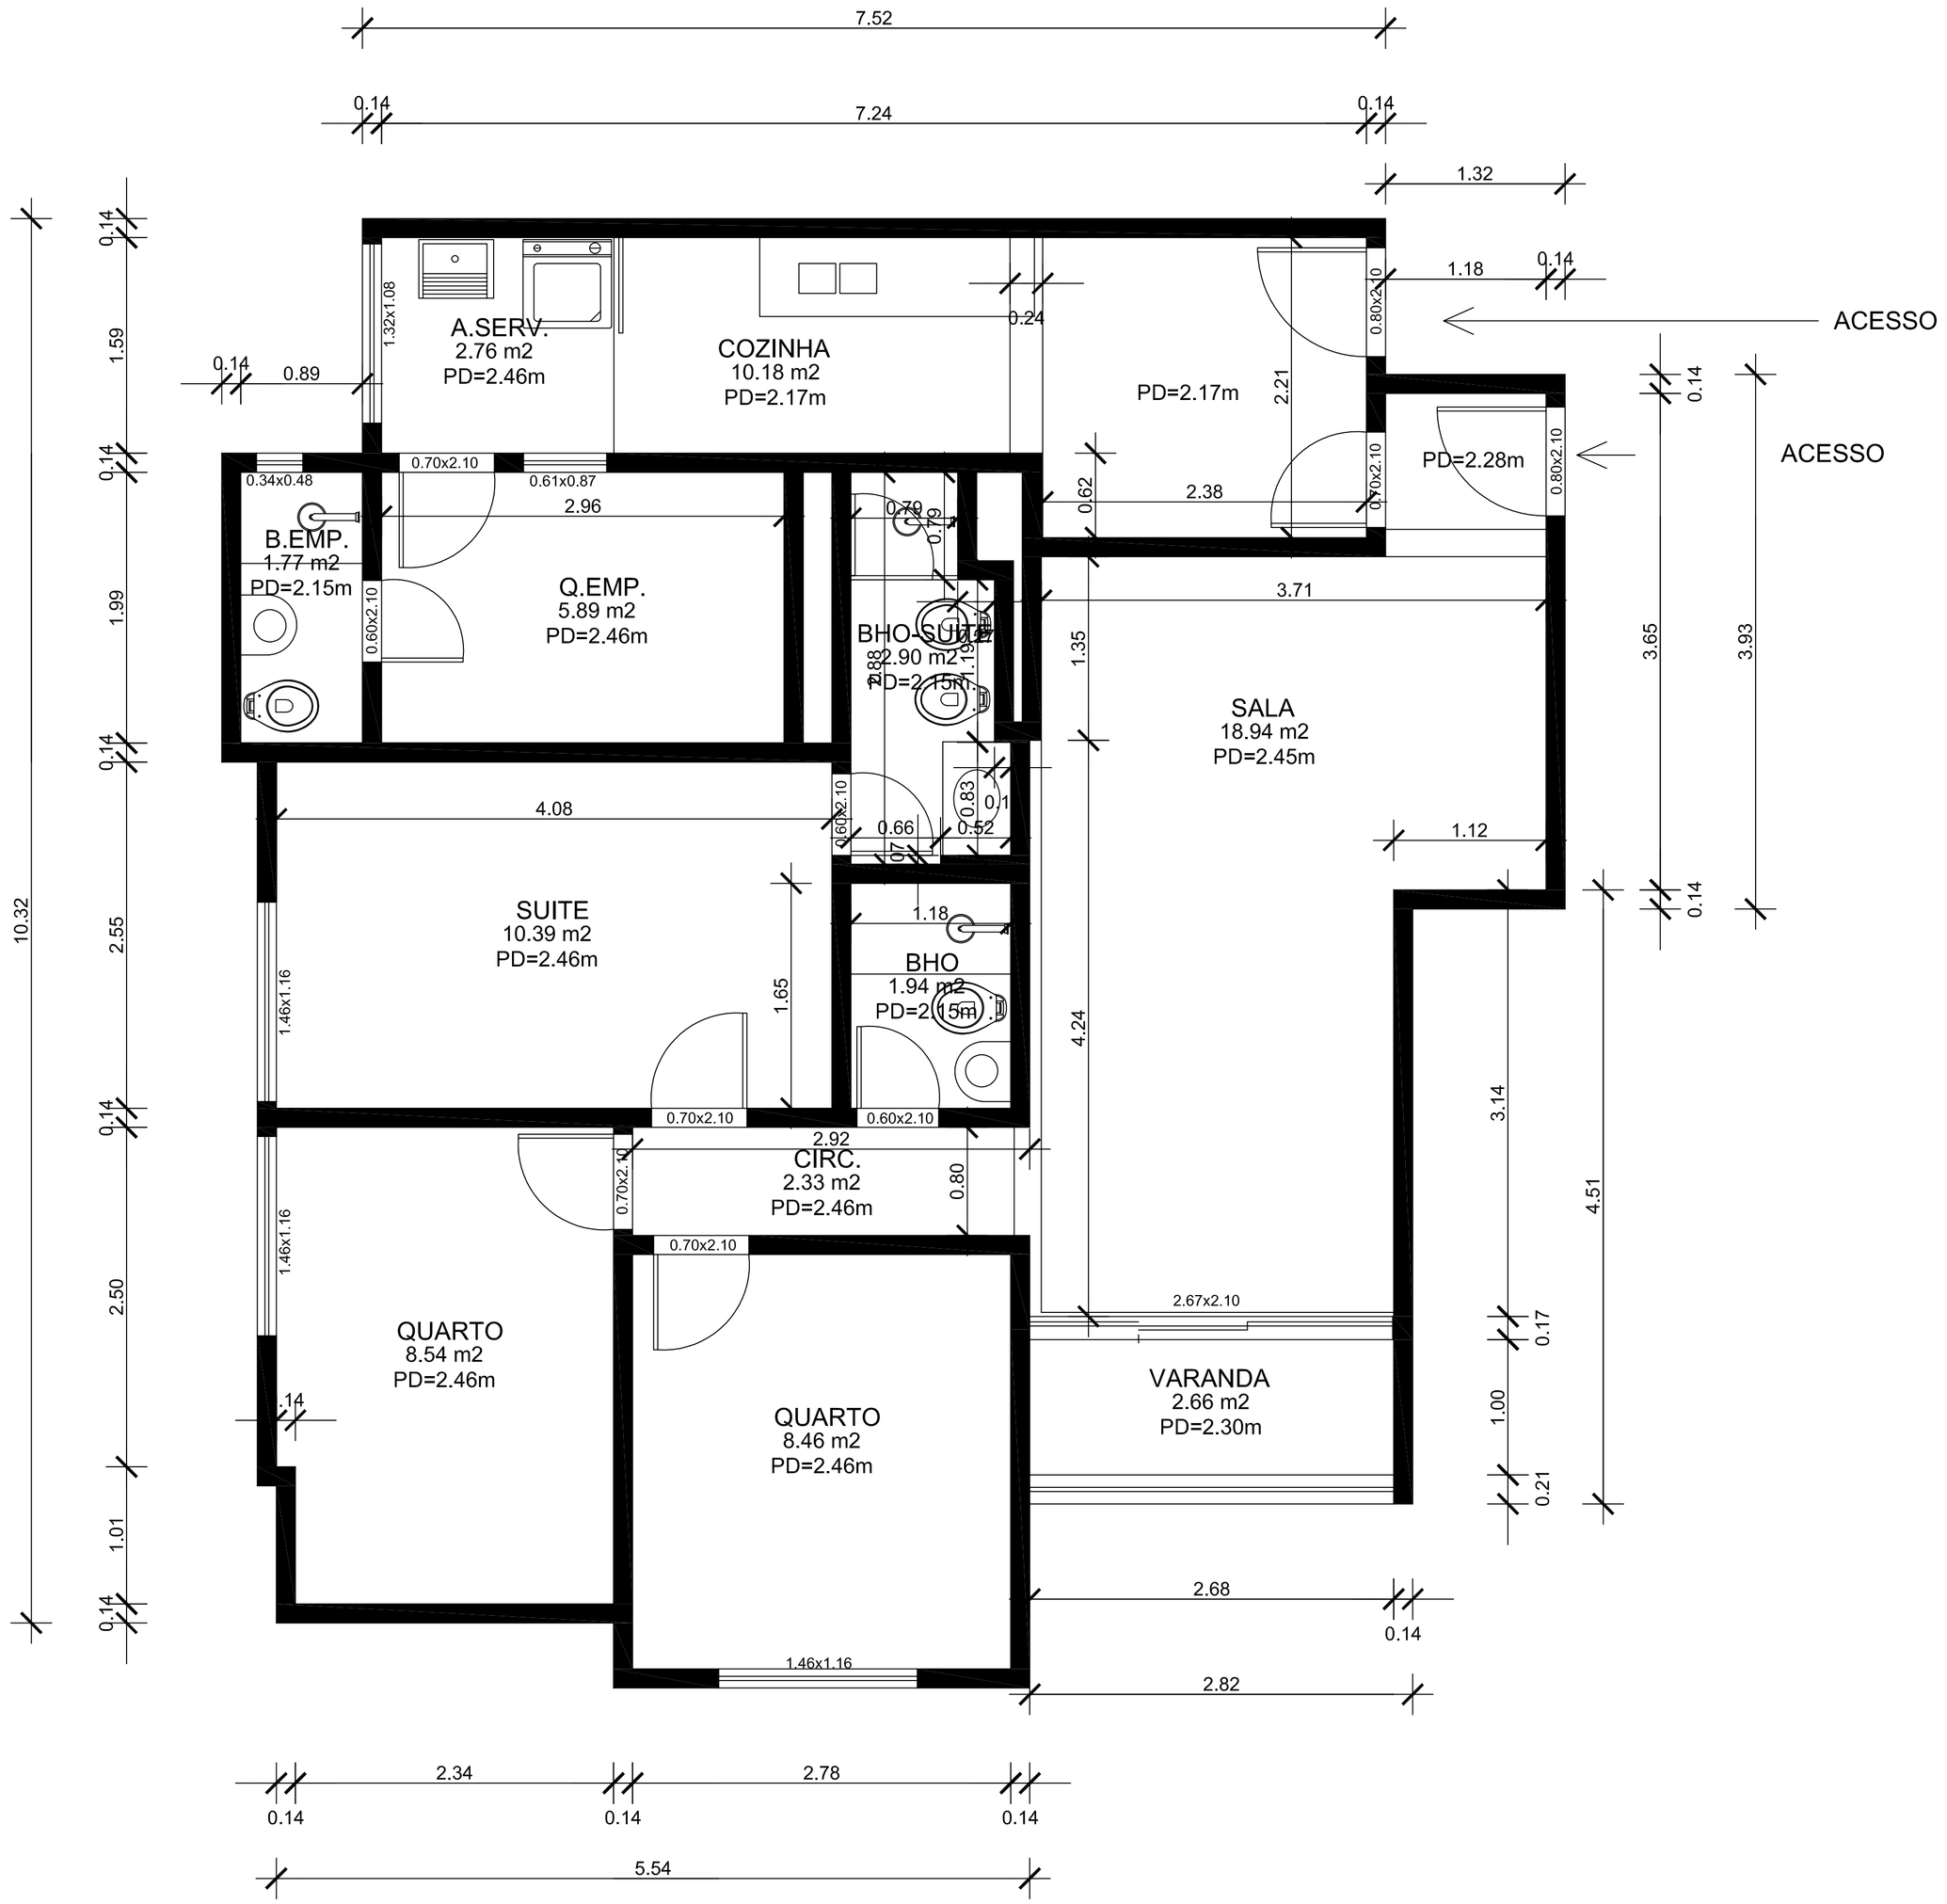

MAPA DE LOCALIZAÇÃO

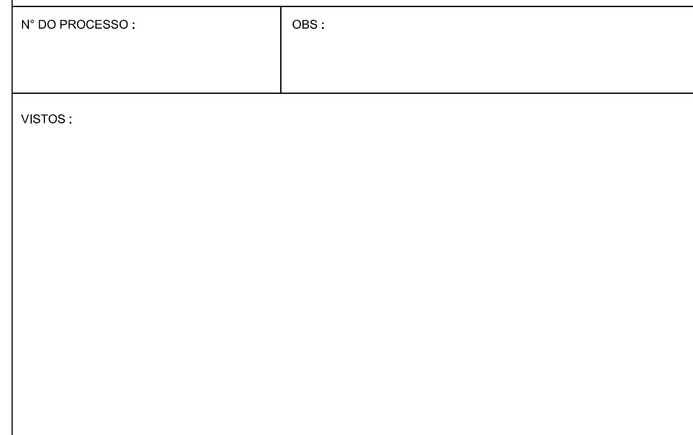

NRO - PLANTA
FORMATO
PLOT - 1000:100

COR	PENA
1	0,10
2	0,10
3	0,30
4	0,30
5	0,50
6	0,30
7	0,30
8	0,20
9	0,10
10	0,10
11	0,10
12B	0,10

PLANTA BAIXA DO IMÓVEL
SITUADO A RUA XXXXXXXXXXXXXXXXXX
XXXXXXXXX, Nº 301 - BLOCO 01 - APT. 201
BARRA DA TIJUCA - RIO DE JANEIRO - RJ

ESCALA : INDICADA DATA : 06/06/2019	1/1	PLANTA BAIXA APT.201

PROPRIETARIO _____

PRPA: _____

N° DO PROCESSO :	OBS :

VISTOS :

1 PLANTA BAIXA (APT. 201)
ESC.: 1/30